

BARBECUE

VERANDA

ESTAR

PATIO

JANTAR

DEPOSITO

COZINHA
PD=2.25m

LAVABO

AREA
PD=3.08m


AREA
PD=2.36m

BANHEIRO

QUARTO
EMPREGADA

QUARTO
EMPREGADA

TERREO

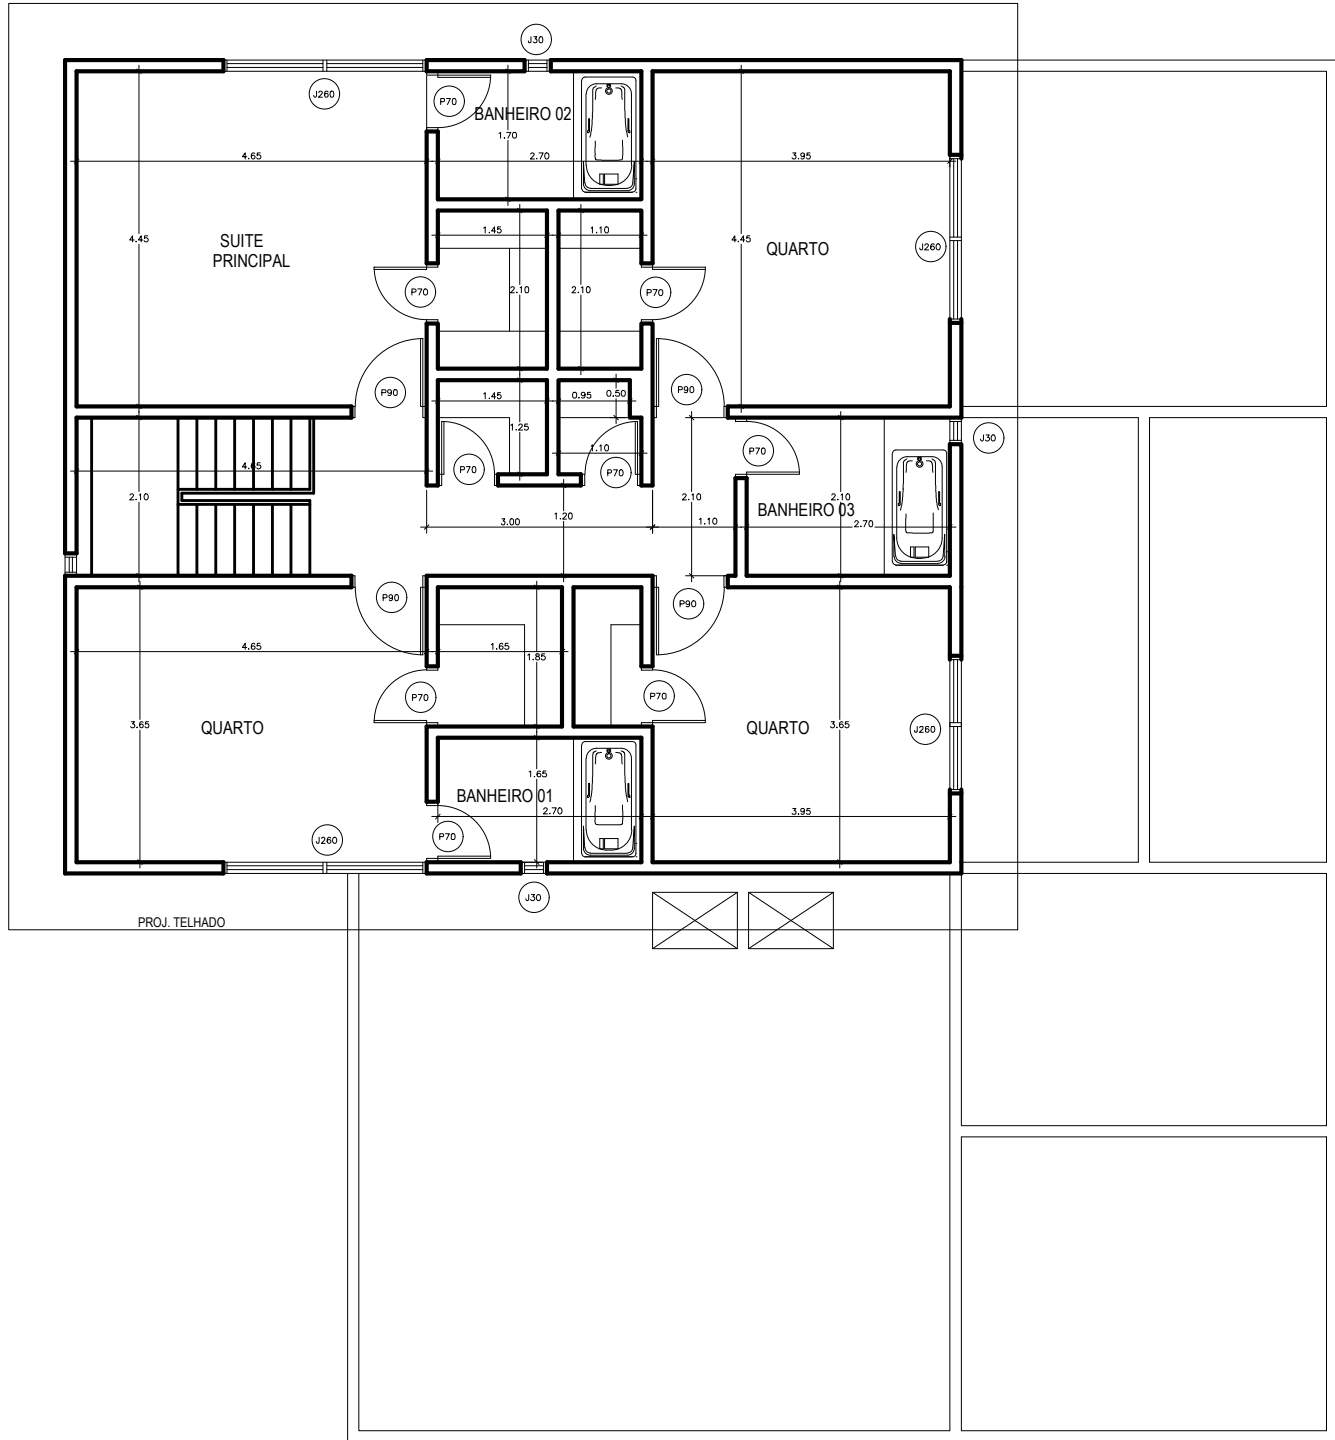

SEGUNDO PAVIMENTO

OBRA	LOCAL
US EMBASSY - BRASIL	BRASIL
PLANTA-PROPOSTA	ASSUNTO
ESCALA INDICADA	DES: CLAUDIA FOLHA 03
DATA: 02/05/2020	VISTO: DENNIS ARQUIVO

DATA	REVISAO

QL10-04-12
 US EMBASSY - BRASIL
 Av. das Nações, 801 - lote 3 - Tel/Fax (061)312-7000

03