


PROJEÇÃO DO NOVO PISO / COBERTURA

VARANDA EXISTENTE A DEMOLIR

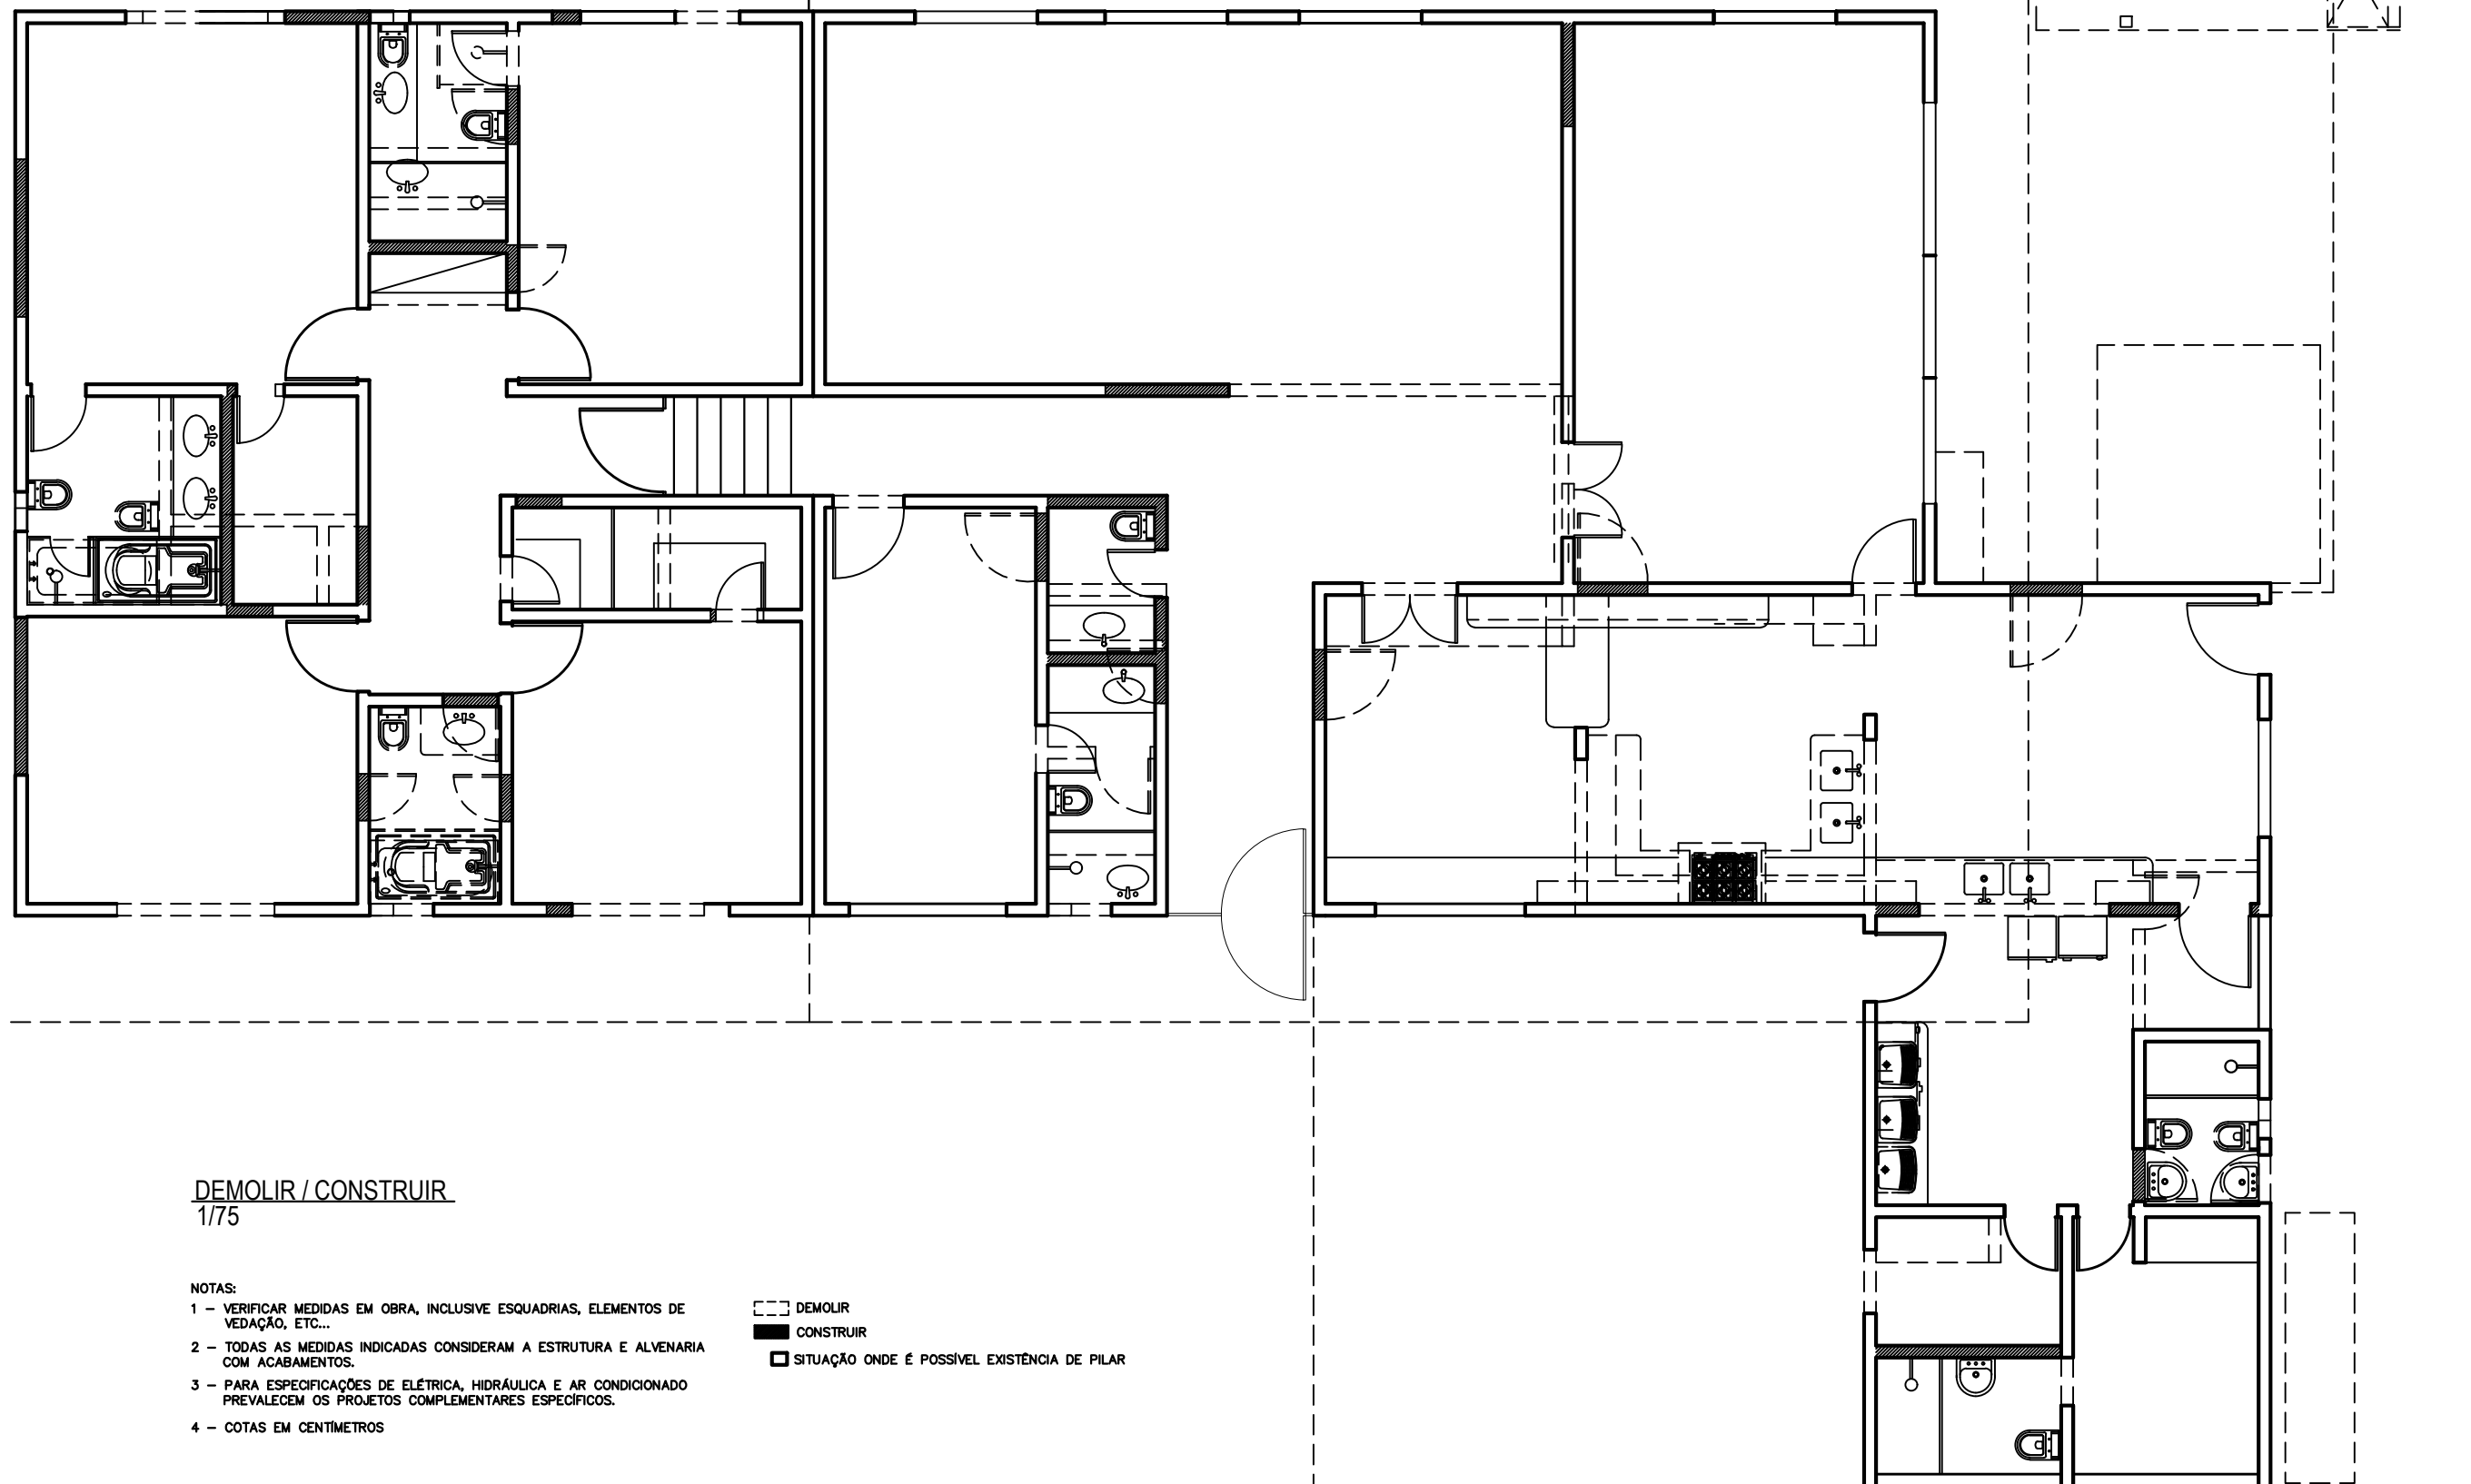

DEMOLIR / CONSTRUIR  
1/75

NOTAS:

- 1 - VERIFICAR MEDIDAS EM OBRA, INCLUSIVE ESQUADRIAS, ELEMENTOS DE VEDAÇÃO, ETC...
- 2 - TODAS AS MEDIDAS INDICADAS CONSIDERAM A ESTRUTURA E ALVENARIA COM ACABAMENTOS.
- 3 - PARA ESPECIFICAÇÕES DE ELÉTRICA, HIDRÁULICA E AR CONDICIONADO PREVALECEM OS PROJETOS COMPLEMENTARES ESPECÍFICOS.
- 4 - COTAS EM CENTÍMETROS

- DEMOLIR
- ▨ CONSTRUIR
- SITUAÇÃO ONDE É POSSÍVEL EXISTÊNCIA DE PILAR

OBRA	US EMBASSY	BRASIL	DEMOLIR/CONSTRUIR
LOCAL	US EMBASSY - BRASIL		
ASSUNTO	DEMOLIR/CONSTRUIR		
ESCALA	INDICADA	DES.	CLAUDIA FOLHA
DATA	04/23/2020	VISTO	DENNIS ARQUIVO

DATA REVISÃO:

QL12-10-13/15  
US EMBASSY - BRASIL  
Av. das Nações, 801 - lote 3 - Tel/Fax (061)312-7000

02