


FACHADA

ESPECIFICAÇÕES:
REVESTIMENTOS

1	GRAFIATO COR VANILLA CLARO
2	FRISO_SOLEIRAS EXTERNAS E RODAPÉ GRANITO AMARELO MG RETO, POLIDO
3	PORTAS E JANELAS PINTURA ESMALTE SINTÉTICO CORAL BRANCO ALTO BRILHO

- NOTAS:
 1 - VERIFICAR MEDIDAS EM OBRA, INCLUSIVE ESQUADRIAS, ELEMENTOS DE VEDAÇÃO, ETC...
 2 - TODAS AS MEDIDAS INDICADAS CONSIDERAM A ESTRUTURA E ALVENARIA COM ACABAMENTOS.
 3 - PARA ESPECIFICAÇÕES DE ELÉTRICA, HIDRÁULICA E AR CONDICIONADO PREVALEM OS PROJETOS COMPLEMENTARES ESPECÍFICOS.
 4 - COTAS EM CENTÍMETROS
 OBS:
 EM FUNÇÃO DO APARECIMENTO DE PILARES DURANTE A OBRA PODERÁ HAVER MODIFICAÇÃO DO LAY-OUT

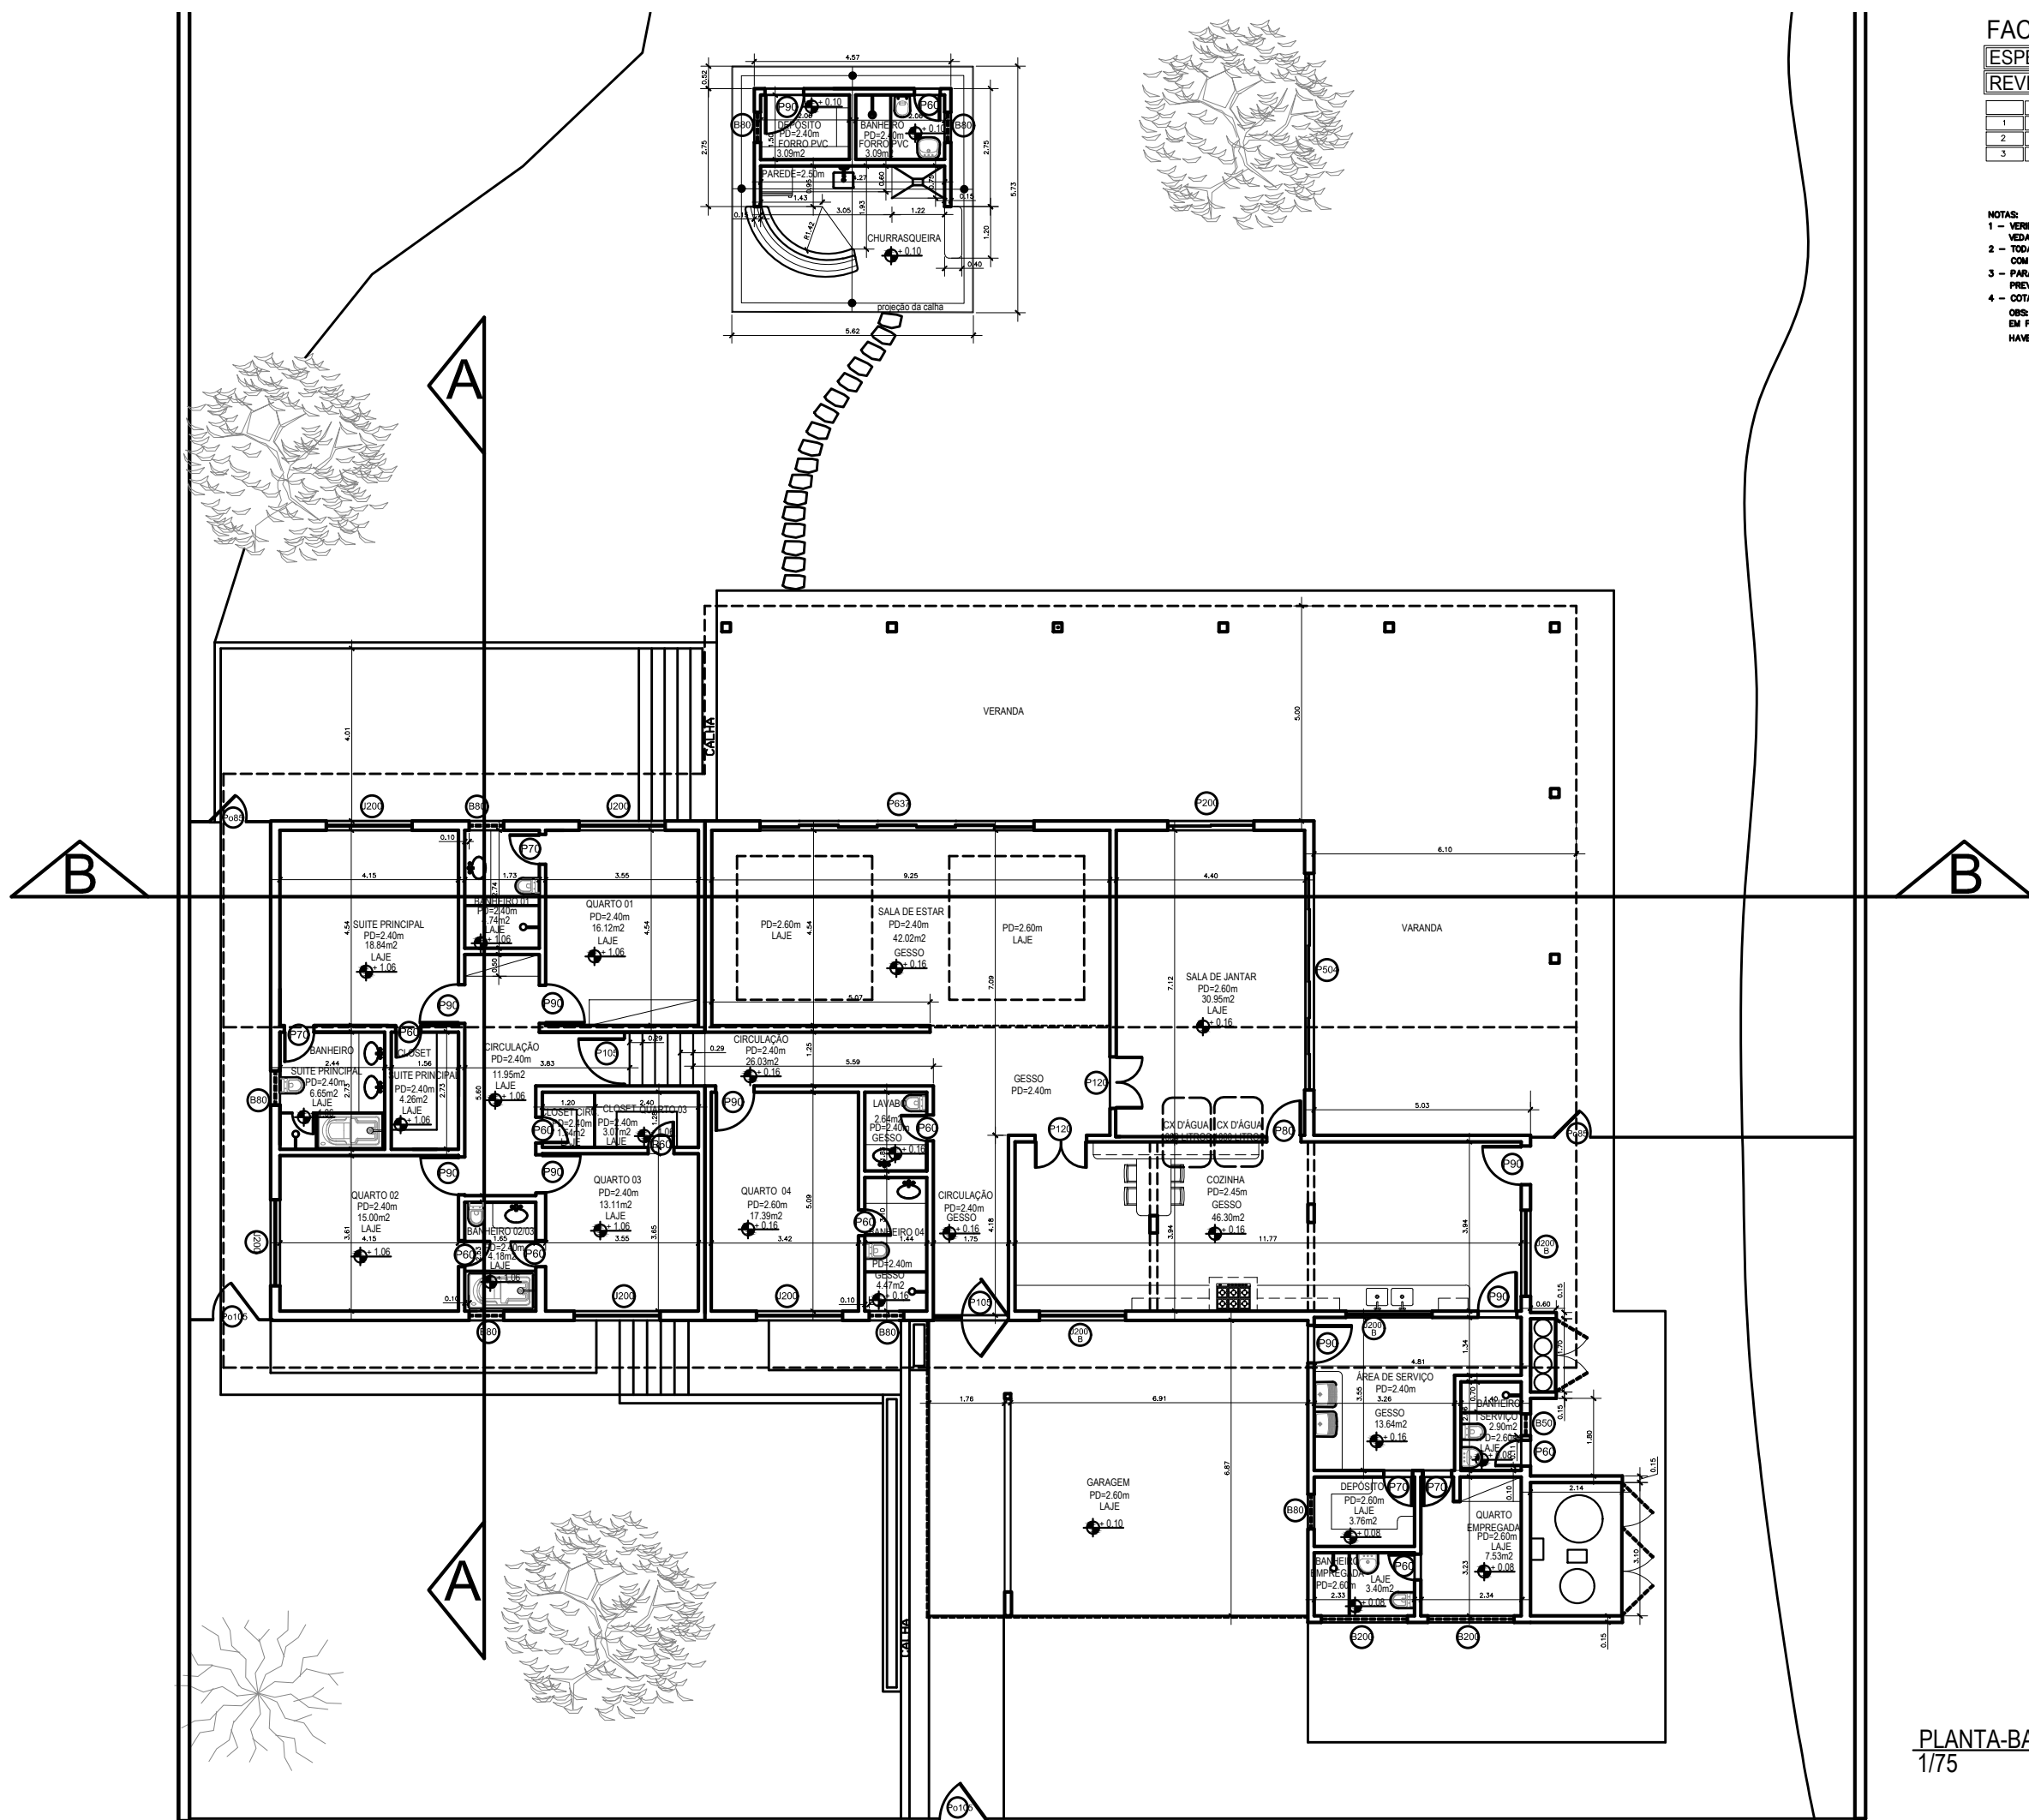

OBRA: US EMBASSY - BRASIL
 LOCAL: DEMOLIR/CONSTRUIR
 ASSUNTO: ESCALA INDICADA | FOLHA 03
 DES: CLAUDIA
 DATA: 04/23/2020
 VISTO: DENNIS | ARQUIVO

DATA	REVISÃO

QL12-10-13/15
 US EMBASSY - BRASIL
 Av. das Nações, 801 - lote 3 - Tel/Fax (061)312-7000

PLANTA-BAIXA
1/75