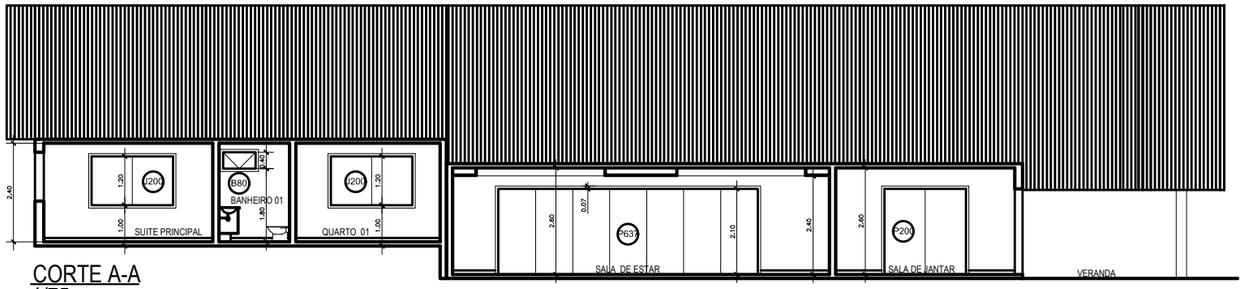

CORTE A-A
1/75

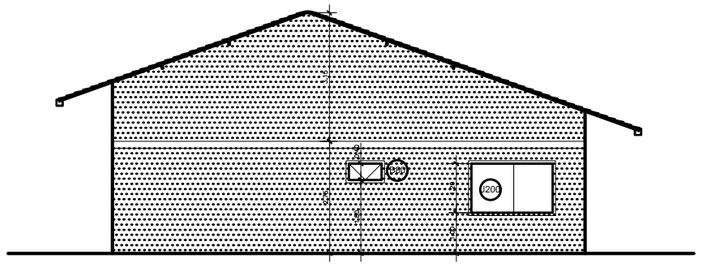

FACHADA LATERAL ESQUERDA
1/75

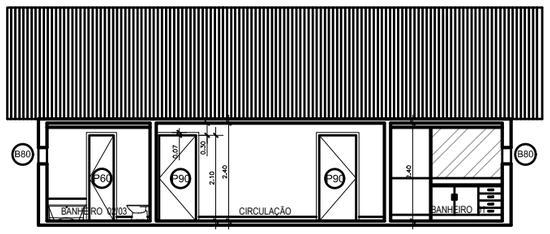

CORTE B-B
1/75

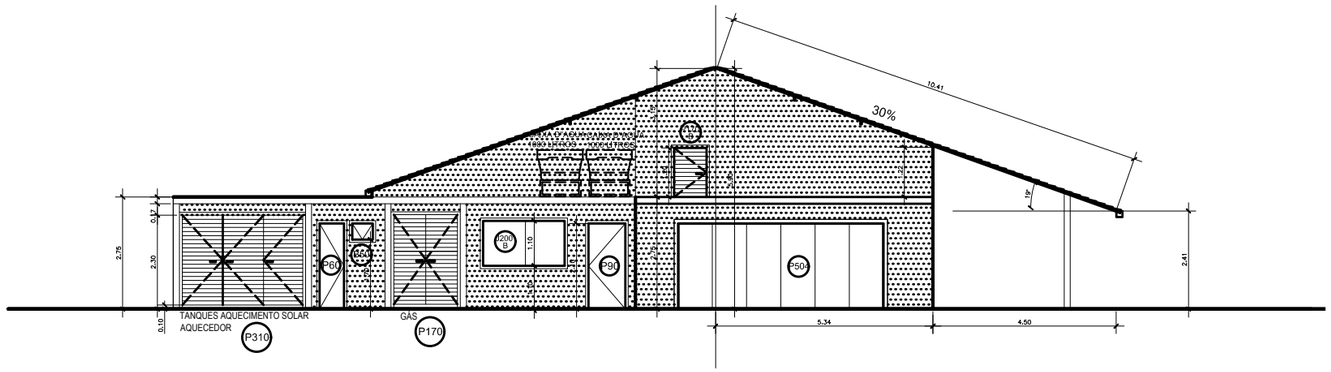

FACHADA LATERAL DIREITA
1/75

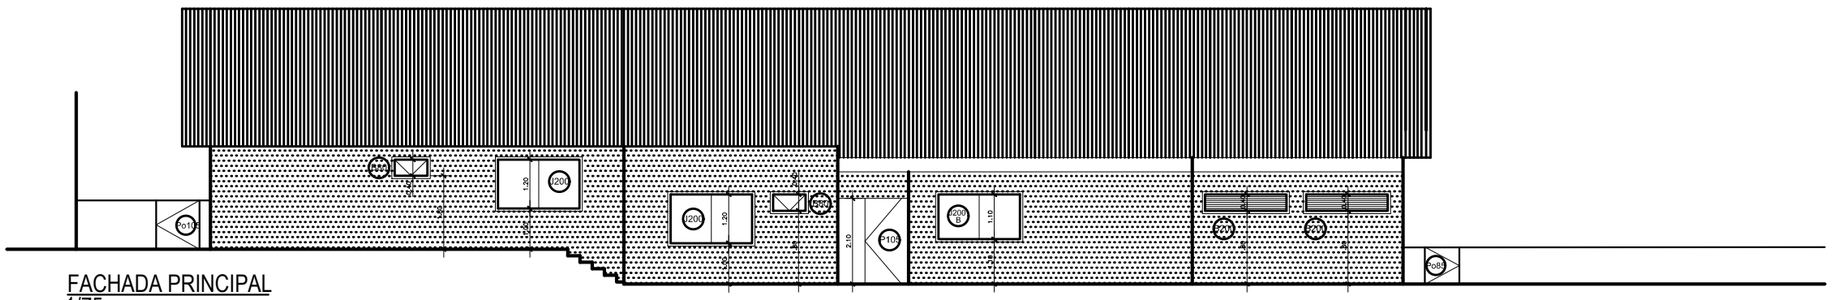

FACHADA PRINCIPAL
1/75

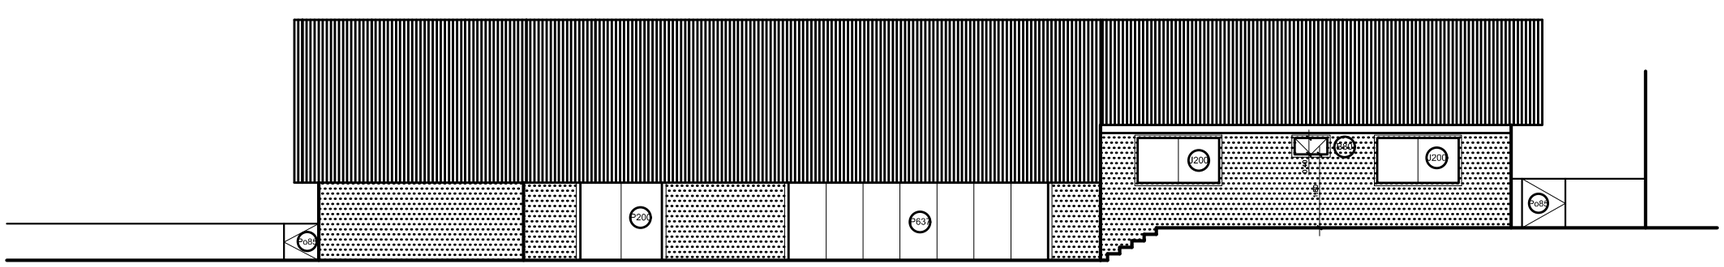

FACHADA DOS FUNDOS
1/75

NOTAS:
1 – VERIFICAR MEDIDAS EM OBRA, INCLUSIVE ESQUADRIAS, ELEMENTOS DE VEDAÇÃO, ETC...
2 – TODAS AS MEDIDAS INDICADAS CONSIDERAM A ESTRUTURA E ALVENARIA COM ACABAMENTOS.
3 – PARA ESPECIFICAÇÕES DE ELÉTRICA, HIDRÁULICA E AR CONDICIONADO PREVALECEM OS PROJETOS COMPLEMENTARES ESPECÍFICOS.
4 – COTAS EM CENTÍMETROS

OBS:
EM FUNÇÃO DO APARECIMENTO DE PILARES DURANTE A OBRA PODERÁ HAVER MODIFICAÇÃO DO LAY–OUT

OBRA: US EMBASSY BRASILIA BRASIL
LOCAL: CORTES–FACHADAS
ASSUNTO:
ESCALA INDICADA
FOLHA: 05
DES.: CLAUDIA
VISTO: DENNIS
DATA: 04/23/2020
ARQUIVO:

DATA:
REVISAO:

QL12–10–13/15
US EMBASSY – BRASILIA
Av. das Nacoes , 801 – lote 3 –Tel/Fax (061)312–7000

05