

ESPECIFICAÇÕES:

COZINHA

REVESTIMENTOS

1	TETO REBAIXO EM GESSO COM ILUMINAÇÃO EMBUTIDA, PINTADO COR BRANCO
	NEVE FOSCO - MARCA CORAL
2	PAREDE GLACIER WHITE (30x60) PORTOBELLO
	JUNTA SECA (MÍNIMO PERMITIDO PELO FABRICANTE) REJUNTE EPÓXI BRANCO PORTOBELLO
3	PISO(50x50) RODAPÉ BANCADA GRANITO BRANCO POLAR ESP.= 2cm.
4	PORTAS E JANELAS PINTURA ESMALTE SINTÉTICO BRILHO COR BRANCA
5	ARMÁRIO LAMINADO MELANIMICO ULTRA PREMIUM ANTI-UMIDADE BRANCO DIAMANTE - DURATEX




METAIS E ACESSÓRIOS

6	MISTURADOR LINHA DECA MAX BICA MÓVEL C/ AREJADOR ARTICULÁVEL
7	CUBA MEKAL CS 50, REF. 1152141 (50x40x20)
8	SIFÃO DECA
9	02 RALOS C/ ACABAMENTO CROMADO ABRE/FECHA
10	COIFA INOX FALMEC 800m3/h LINHA MILANO PAREDE
11	TRITURADOR, IN SINK ERATOR, MODELO 75
12	USAR ACABAMENTOS DE REGISTROS DECA.
13	FERRAGENS - LA FONTE - MAÇANETA CONJUNTO 452 CR
14	FECHADURA ST2 EVOLUTION - 55 - LA FONTE
15	01 PORTA TOALHA ARGOLA DECA, REF. 2050, CR, BELLE ÉPOQUE TRADICIONAL
16	01 CABIDE P/TOALHA 2060 C LINHA BELLE ÉPOQUE TRADICIONAL - DECA

LUMINÁRIAS

17	CALHA EMBUTIDA CROMADA C/GRELHA DIFUSORA PHILIPS/OSRAM
18	2X LAMP. LED TUBULAR 20W -4000 K

OBS: OS ACESSÓRIOS SERÃO INSTALADOS COM A SUPERVISÃO DA ARQUITETA NA OBRA.

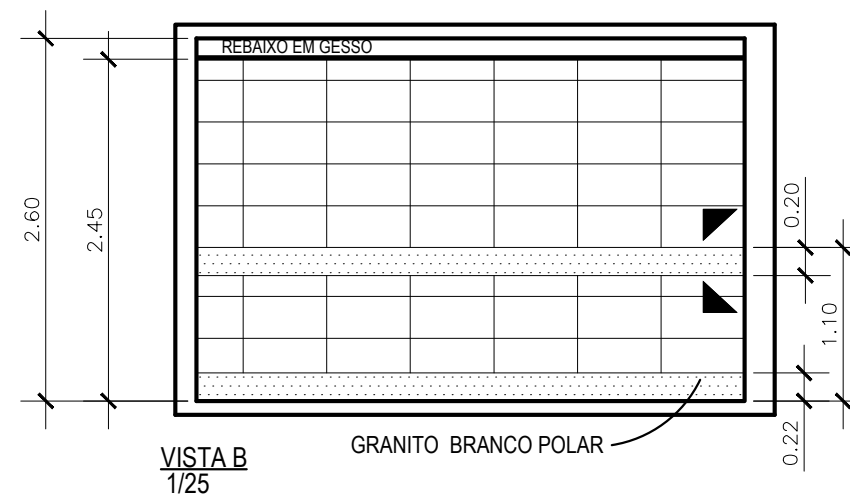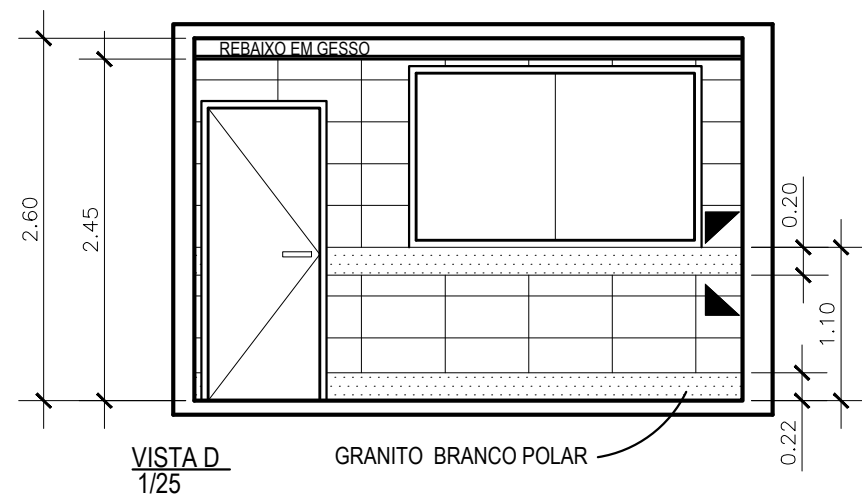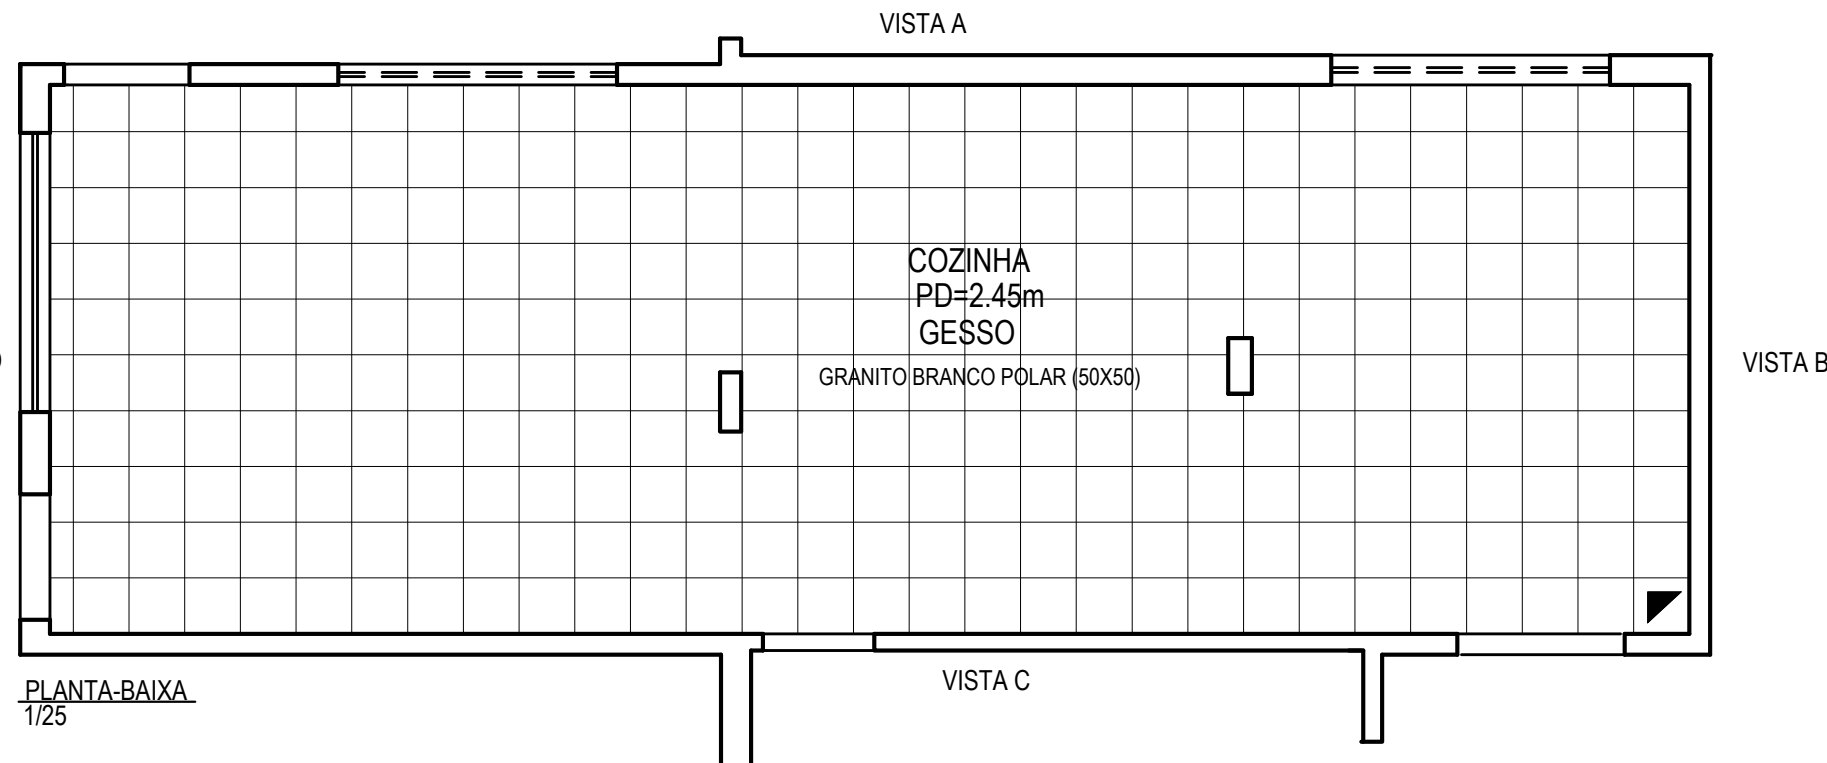


DETALHE DAS TOMADAS

S/ESCALA
AS TOMADAS ELÉTRICAS DEVEM SER INSTALADAS EMBUTIDAS NA FAIXA EM GRANITO QUE CONTORNA A COZINHA E INVERTIDAS.

DETALHE DO RODAPÉ

S/ESCALA

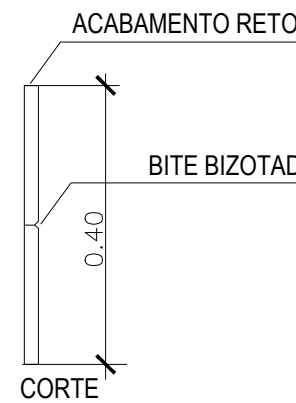

US EMBASSY	BRASIL	LOCAL	BRASIL
DETALHES-COZINHA	ASSUNTO	COZINHA	14
ESCALA	INDICAÇÃO	DES: CLAUDIA	POLETA
		DATA: 04/23/2020	VISTO DENNIS

QL12-10-13/15
US EMBASSY - BRASIL
Av. das Nações, 801 - lote 3 - Tel/Fax (061)312-7000