


ESPECIFICAÇÕES:

ÁREA DE SERVIÇO LAVANDERIA – DEPÓSITO


REVESTIMENTOS

1	TEITO LAJE EMASSADA E PINTADA BRANCO NÉVE FOSCO – MARCA CORAL
2	PAREDE RVEST. CETIM BRANCO PORTOBELLO RETIFICADA ( 30 X 60 )
	JUNTA SECA (MÍNIMO PERMITIDO PELO FABRICANTE) REJUNTE EPÓXI BRANCO PORTOBELLO
3	PISO RVEST. CARGO PLUS BONE – ELIANE (45X45) RODAPÉ . BANCADA E RODAPANCADA GRANITO ALPINUS
4	PORTAS E JANELAS PINTURA ESMALTE SINTÉTICO BRILHO COR BRANCA
5	ARMÁRIO MDF ANTI-UMIDADE LINHA ULTRA PREMIUM DURATEX TMAPUA
METAIS E ACESSÓRIOS:	
6	02 MISTURADORES COZINHA LINHA IZY MESA – CODIGO 1256.C37 DECA
7	02 CUBAS TANQUE INOX MERAL CT80 COD 239895 (60x50x28) FURO 21/2"
8	02 SIFÕES DECA
9	02 RALOS C/ ACABAMENTO GROMADO ABRE/FECHA
10	USAR ACABAMENTOS DE REGISTROS DECA.
11	FERRAGENS – LA FONTE – MAÇANETA CONJUNTO 452 CR
12	FECHADURA STZ EVOLUTION – 55 – LA FONTE

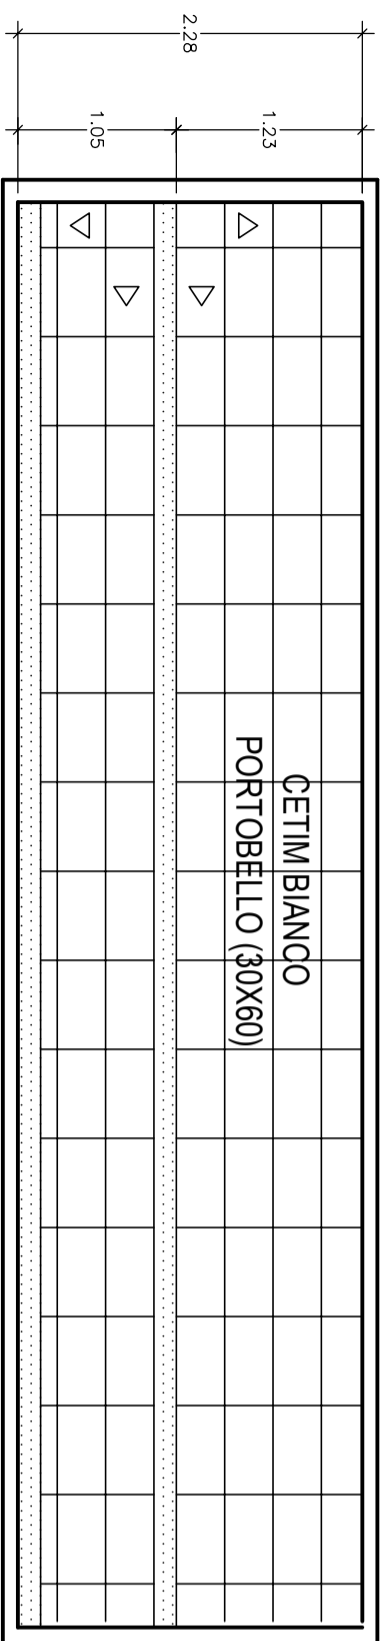


VISTA A

ELEVAÇÃO 1/25

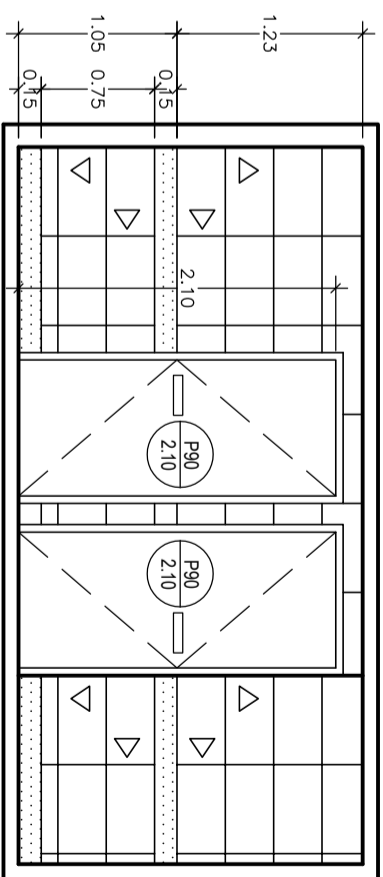


VISTA B

ELEVAÇÃO 1/25

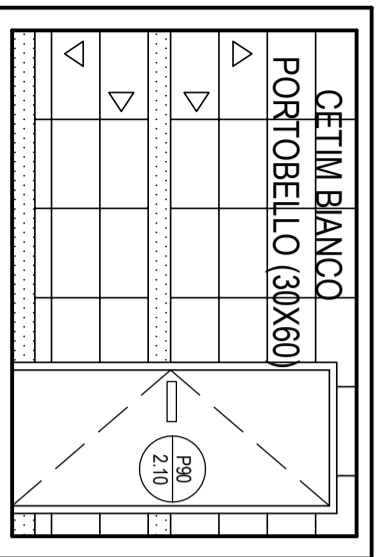


VISTA D

ELEVAÇÃO 1/25

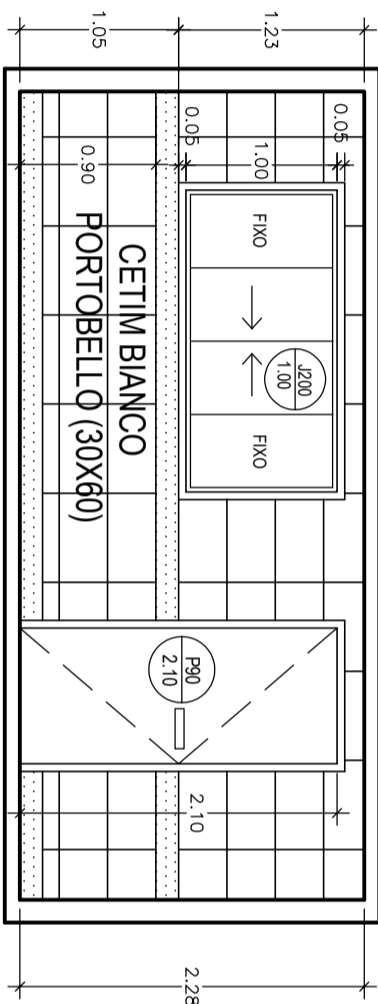


VISTA E

ELEVAÇÃO 1/25

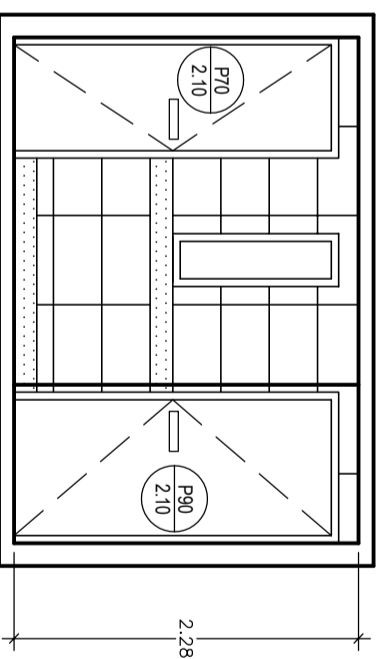

VISTA C

ELEVAÇÃO 1/25

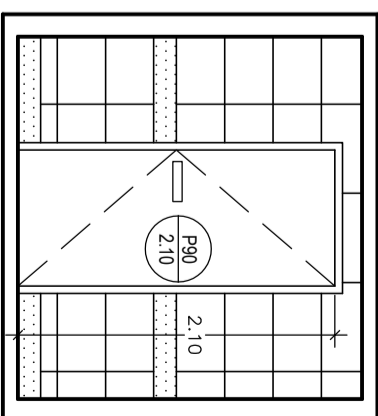

VISTA F

ELEVAÇÃO 1/25

OBRA	US EMBASSY BRASILIA BRAZIL	LOCAL	BRASILIA
ESCALA	INDICADA	DES. CLAUDIA	FOLHA 06
DATA	02/05/2020	VISTO DENNIS	ARQUIVO

DATA: REVISAO:

QL10-04-12  
US EMBASSY – BRASILIA

Av. das Nacoes , 801 – lote 3 –Tel/Fax (061)312-7000