


ESPECIFICAÇÕES:

1	ARMÁRIOS EM MDF ANTI-UMIDADE ANTI-BACTÉRIAS E CUPINS MADEIRADO DURATEX
2	ARMÁRIOS DEVERÃO TER FUNDO MDF 15mm ANTI-UMIDADE COR BRANCA DURATEX
3	PORTAS DEVERÃO SER EM MDF DE 18mm REVESTIDOS INTERNA EXTERNAMENTE EM MELANINA LAMINADO PLÁSTICO, MDF MADEIRADO DURATEX JÁ ESPECIFICADO
4	AS PORTAS DEVERÃO TER ABS EM TODAS AS ARESTAS
5	DOBRADIÇAS BLUM / CORREDIÇAS TN OU CEMAQ COM FREIO
6	SISTEMAS DESLIZANTES ROMETAL OU DUCAESE
7	PUXADORES AÇO INOX ESCOVADO 96
8	ARMÁRIO DA GARAGEM DEVERÁ SER FORRADO INTERNAMENTE COM FELTRO GROSSO AS GAVETAS COM DIVISÃO PARA TALHERES E FORRADAS COM FELTRO GROSSO ESSE ARMÁRIO DA GARAGEM DEVERÁ TER FECHADURA COM CHAVE
9	ARMÁRIO DO SUBSOLO PARA ESCONDER QUADRO LUZ/FORÇA SERÁ EM MDF ANTI-UMIDADE, ULTRA PREMIUM COR BRANCA MESMAS ESPECIFICAÇÕES ANTERIORES
10	PUXADORES AÇO INOX ESCOVADO 96

AS MEDIDAS EXATAS DE FABRICAÇÃO SÃO DE RESPONSABILIDADE DA CONTRATADA

NOTAS:

- 1 - VERIFICAR TODAS AS MEDIDAS NO LOCAL
- 2 - O MDF PODERÁ SER SUBSTITUÍDO ATENDENDO AS ESPECIFICAÇÕES E QUALIDADE SIMILAR

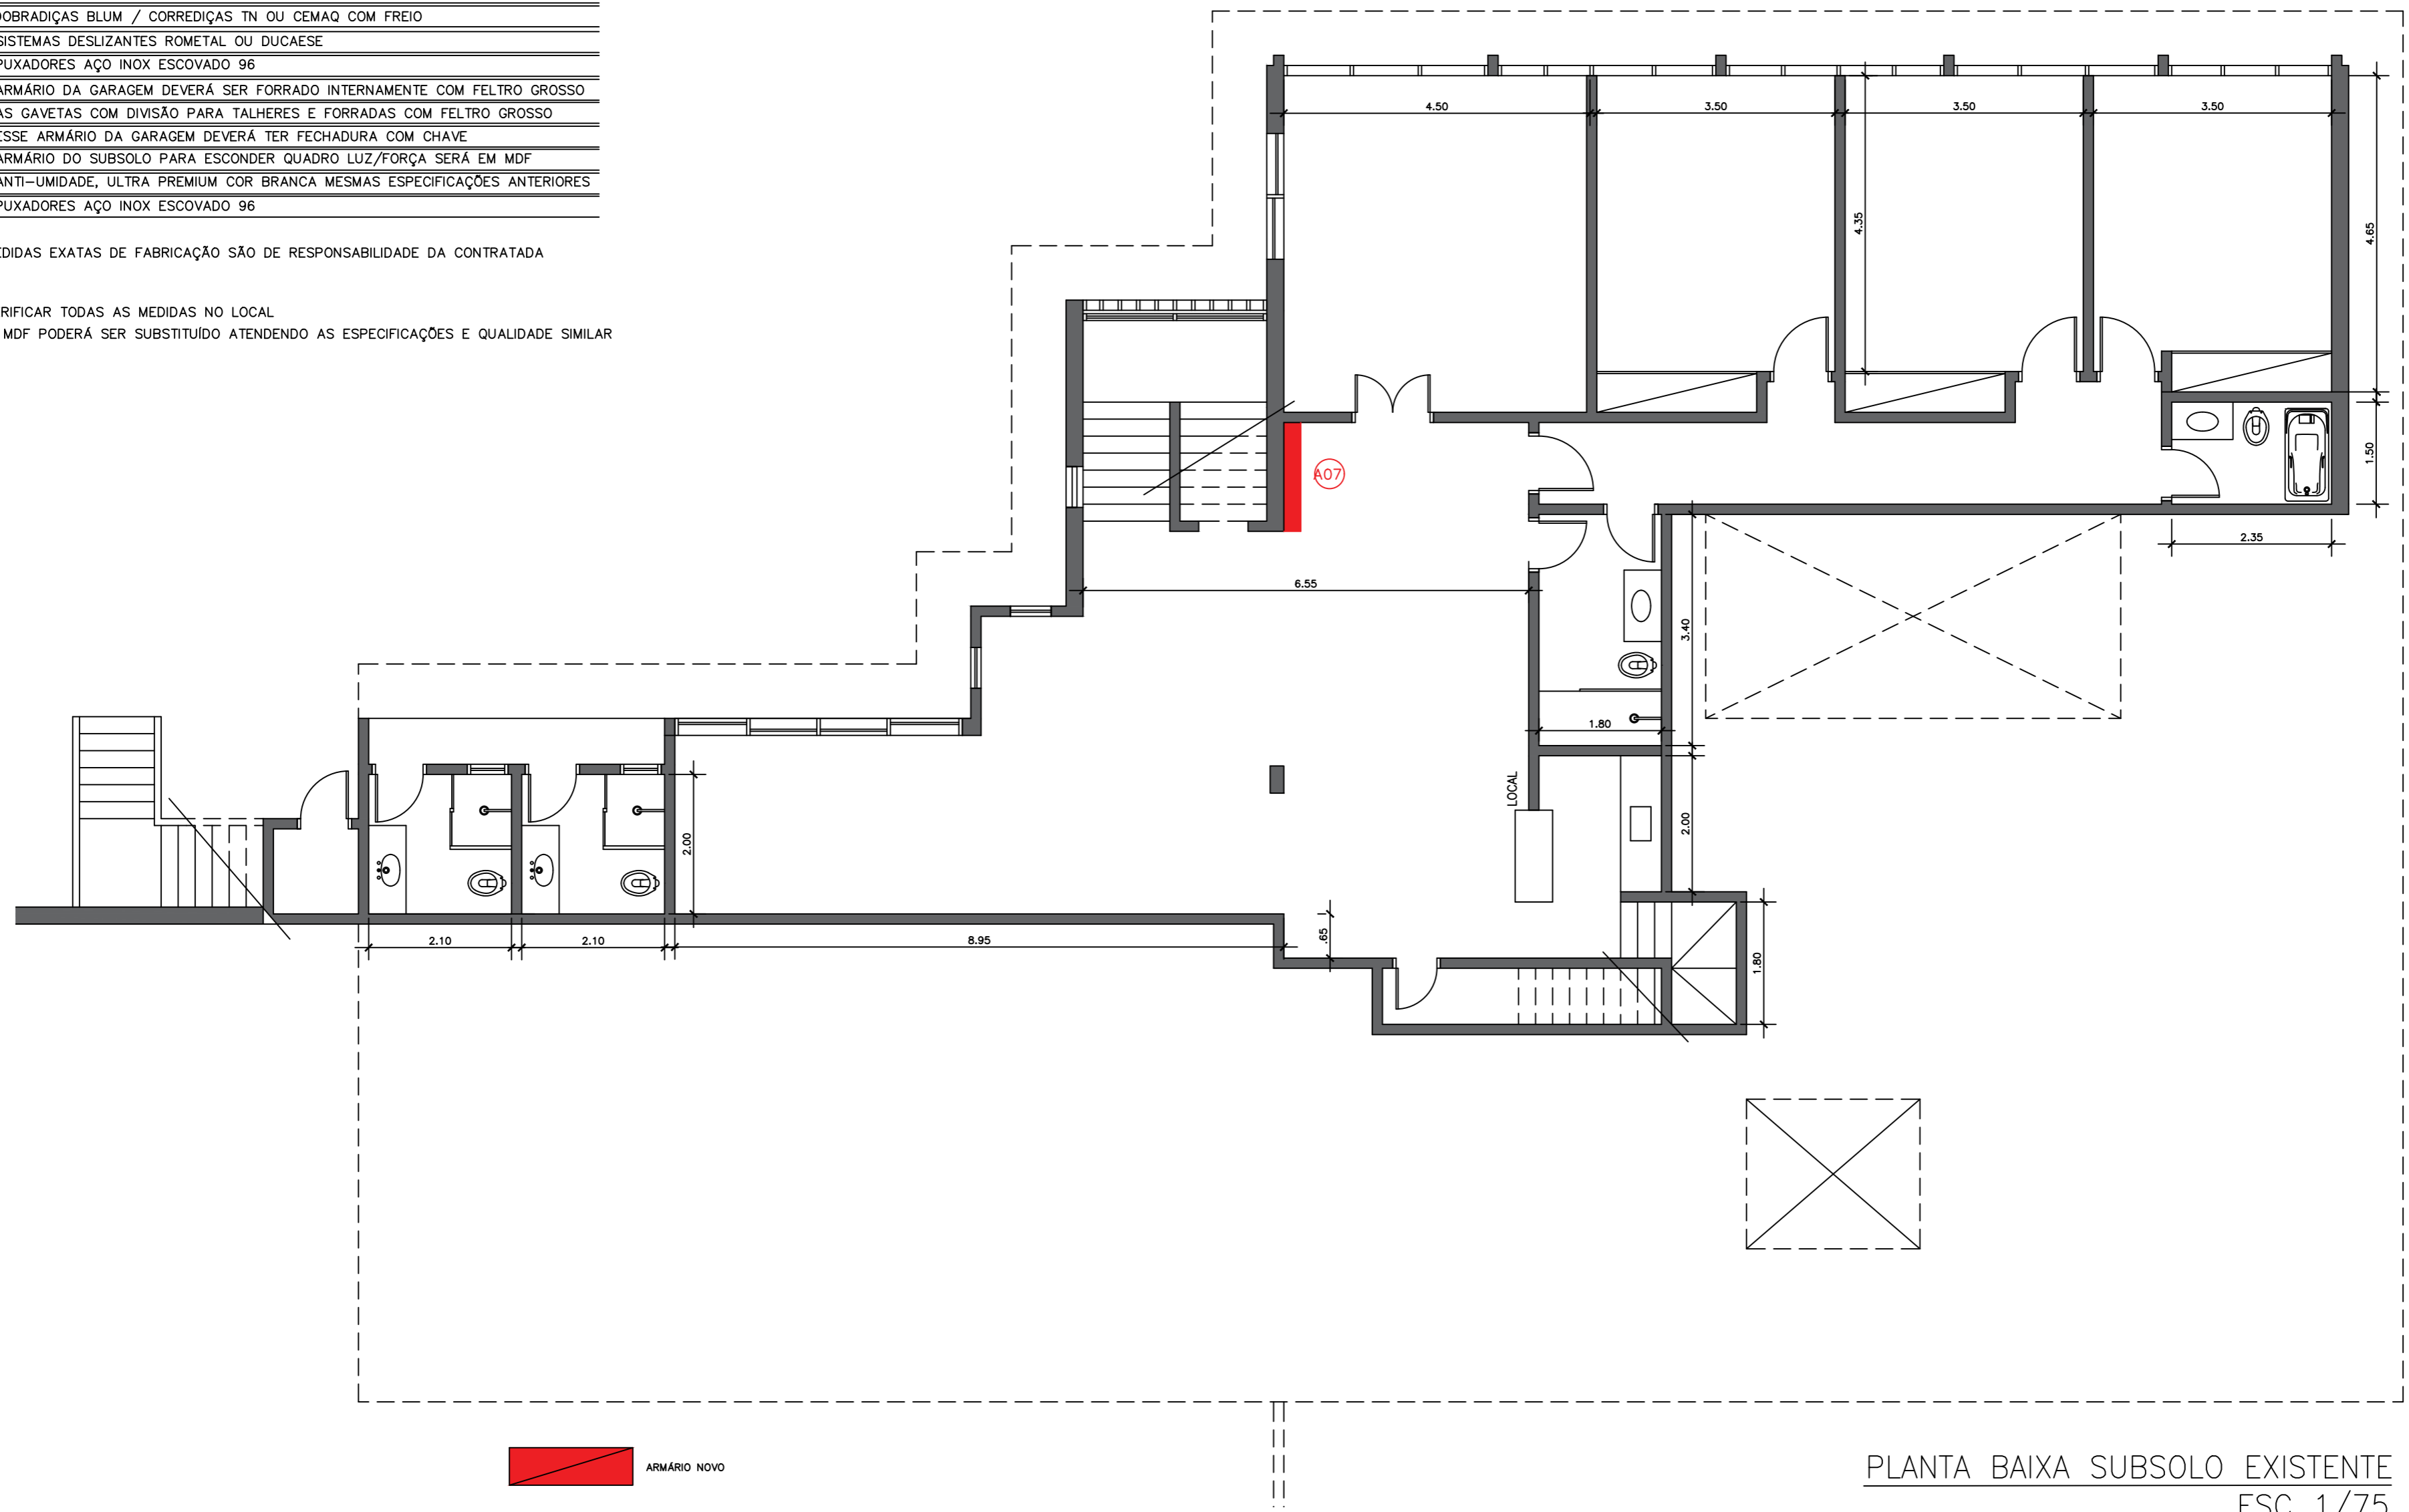

PLANTA BAIXA SUBSOLO EXISTENTE  
ESC 1/75

TODAS AS MEDIDAS DEVERÃO  
SER CONFIRMADAS NO LOCAL

US EMBASSY BRASIL	BRASIL	ASSUNTO	01
PLANTA - EXISTENTE - SUBSOLO		FOLHA	
ESCALA	INDICADA	DES. CLAUDIA	
DATA: 26/05/2021	PROJ. WSTO	QUILHERME	ARQUIVO

REVISÃO:	
DATA:	

QI-09-07-17  
US EMBASSY - BRASIL  
Av. das Nações, 801 - lote 3 - Tel/Fax (061)312-7000

01